


VISTA
FRONTAL

VISTA
LATERAL



Ø 1 1/4" - Largo: 3,00 m.
Doble Aislación

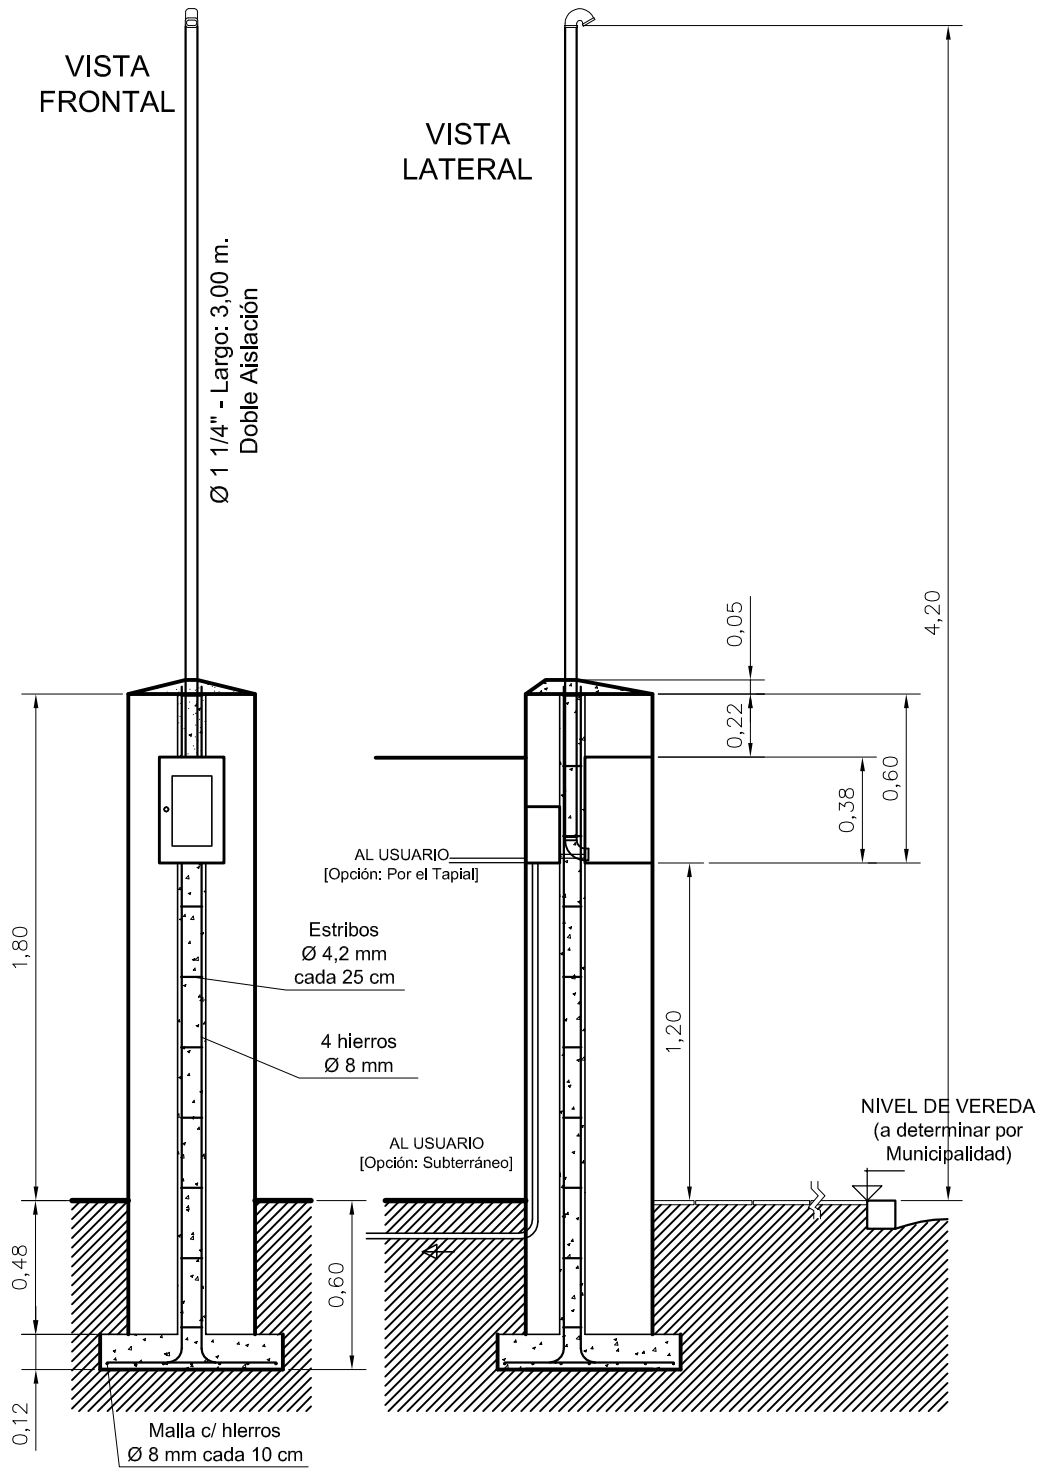

BASE DEL PILAR

PILAR

Malla c/ hlerros
Ø 8 mm cada 10 cm

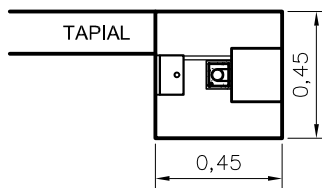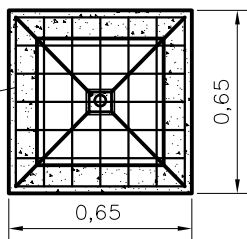

Cooperativa de Electricidad. Crédito. Obras y
Servicios Públicos y Vivienda de MELO Limitada
GUARDIA RECLAMOS Tel. 15682800

CONJUNTO

ACOMETIDA TRIFÁSICA
[MAYOR 5 kW (28 Ampere) de DEMANDA]

Nº PLANO: **3-1**

FECHA: FEBRERO 2019

ESC. 1:25.

Construcción PILAR DE MEDICIÓN
[Acometida al Usuario]

CROQUIS para ALBAÑIL