



VISTA
FRONTAL


VISTA
LATERAL

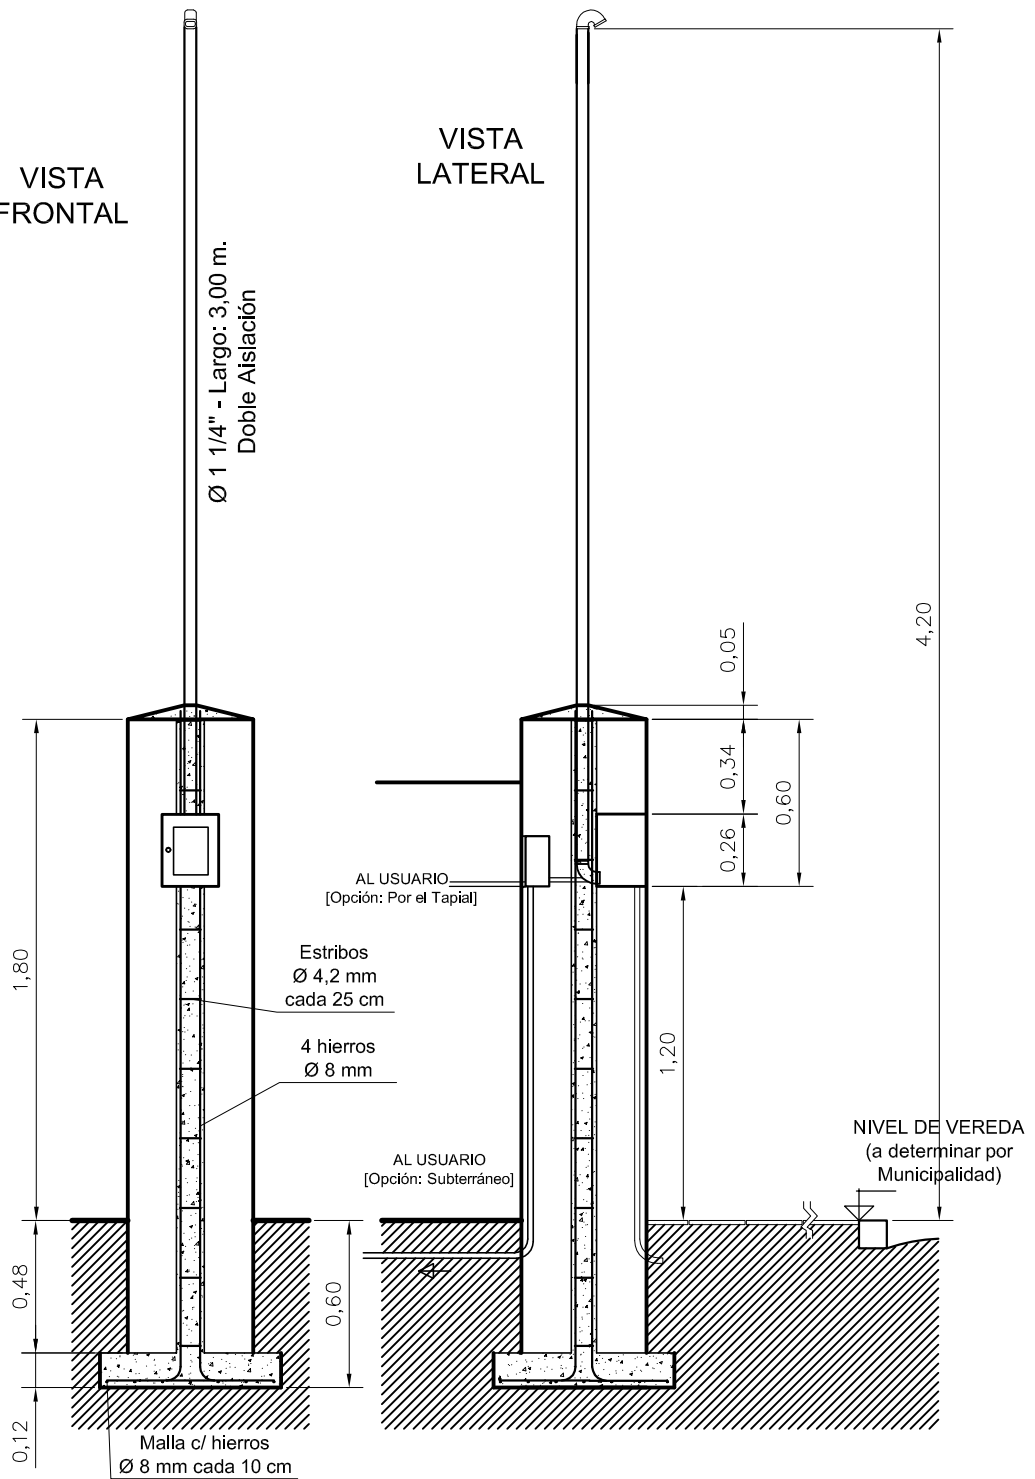

BASE DEL PILAR

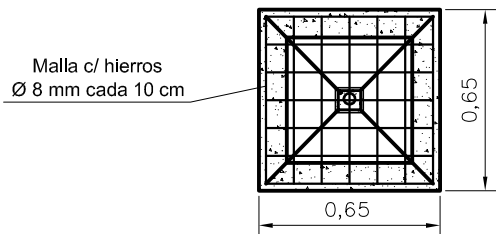

PILAR

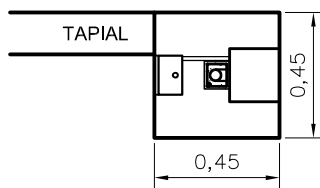

Cooperativa de Electricidad. Crédito. Obras y
Servicios Públicos y Vivienda de MELO Limitada
GUARDIA RECLAMOS Tel. 15682800

CONJUNTO
ACOMETIDA MONOFÁSICA
[Hasta 5 kW (28 Ampere) de DEMANDA]

FECHA: FEBRERO 2019

ESC. 1:25.

CONSTRUCCIÓN PILAR DE MEDICIÓN
[Acometida al Usuario]

Nº PLANO: 1-1

CROQUIS para ALBAÑIL